


# Крепление сантехнического оборудования к универсальной траверсе

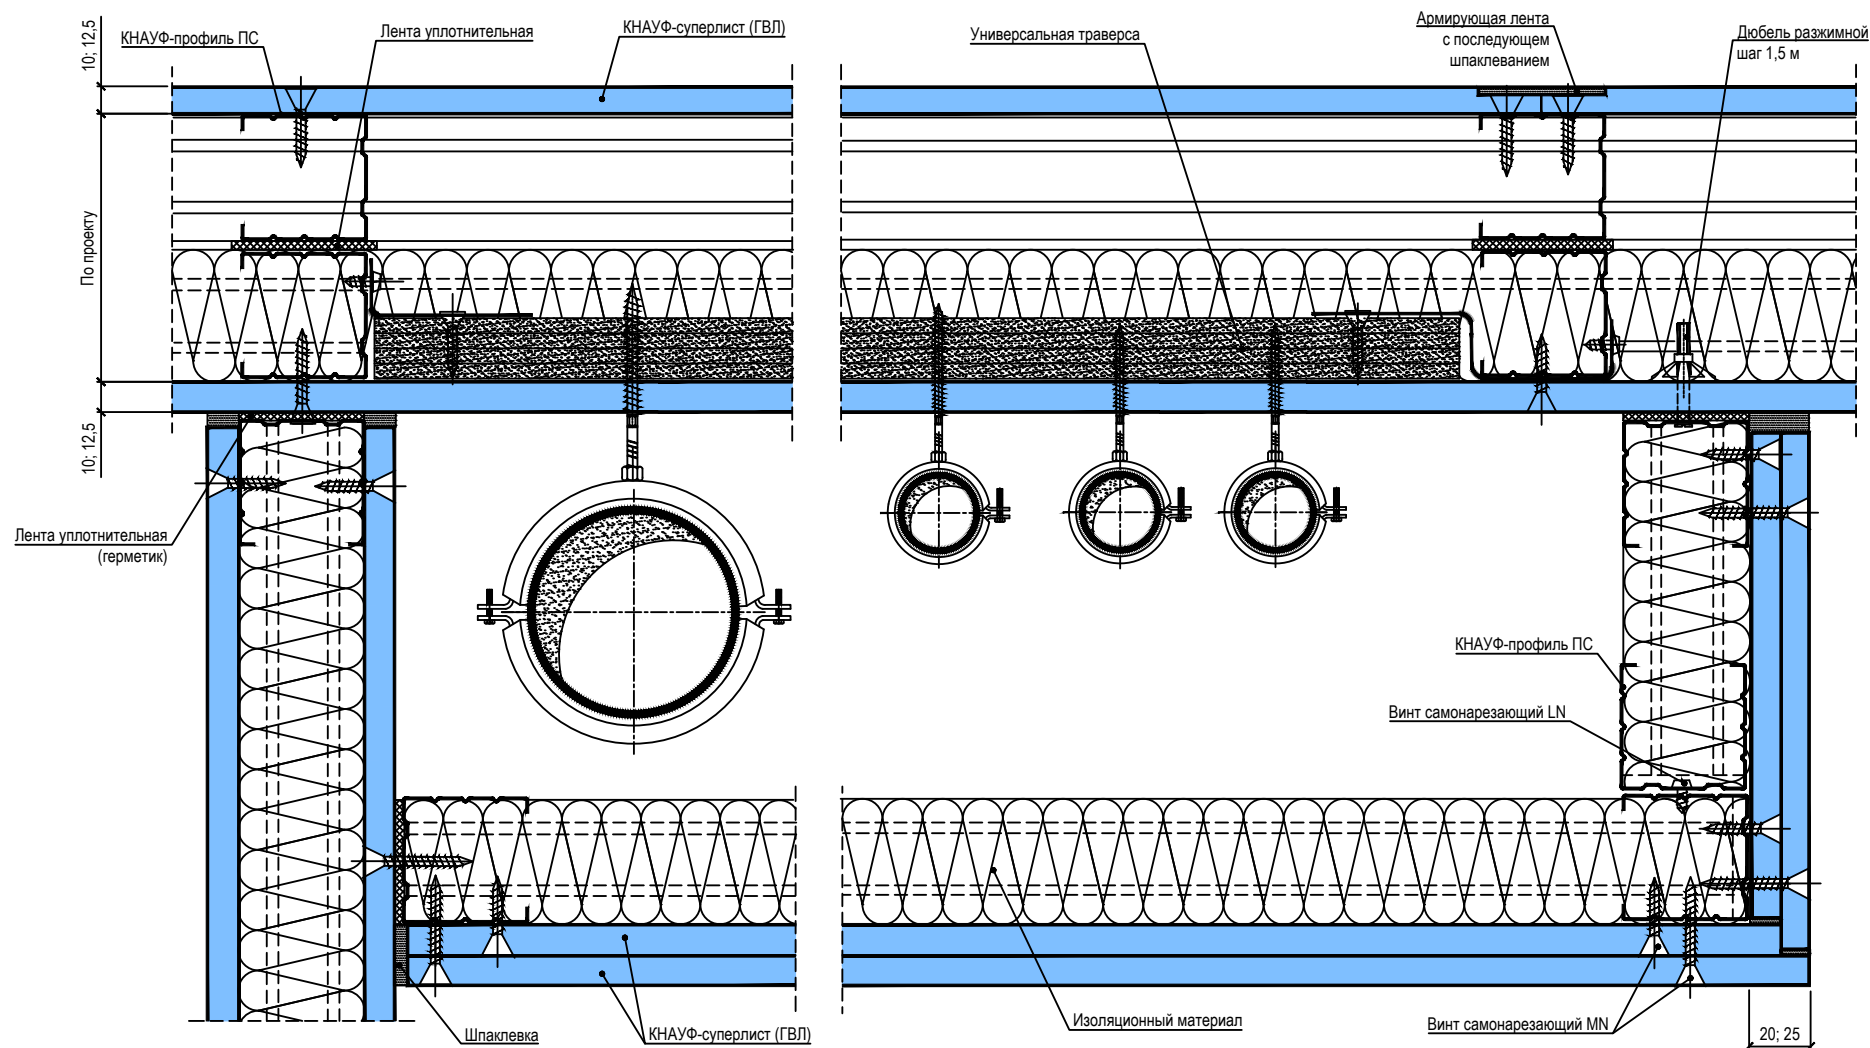

(Комплектные системы КНАУФ. "Облицовки из гипсоволокнистых листов (КНАУФ-суперлистов) ограждающих конструкций для жилых, общественных и производственных зданий". Альбом рабочих чертежей. Серия М8.3/2010)